


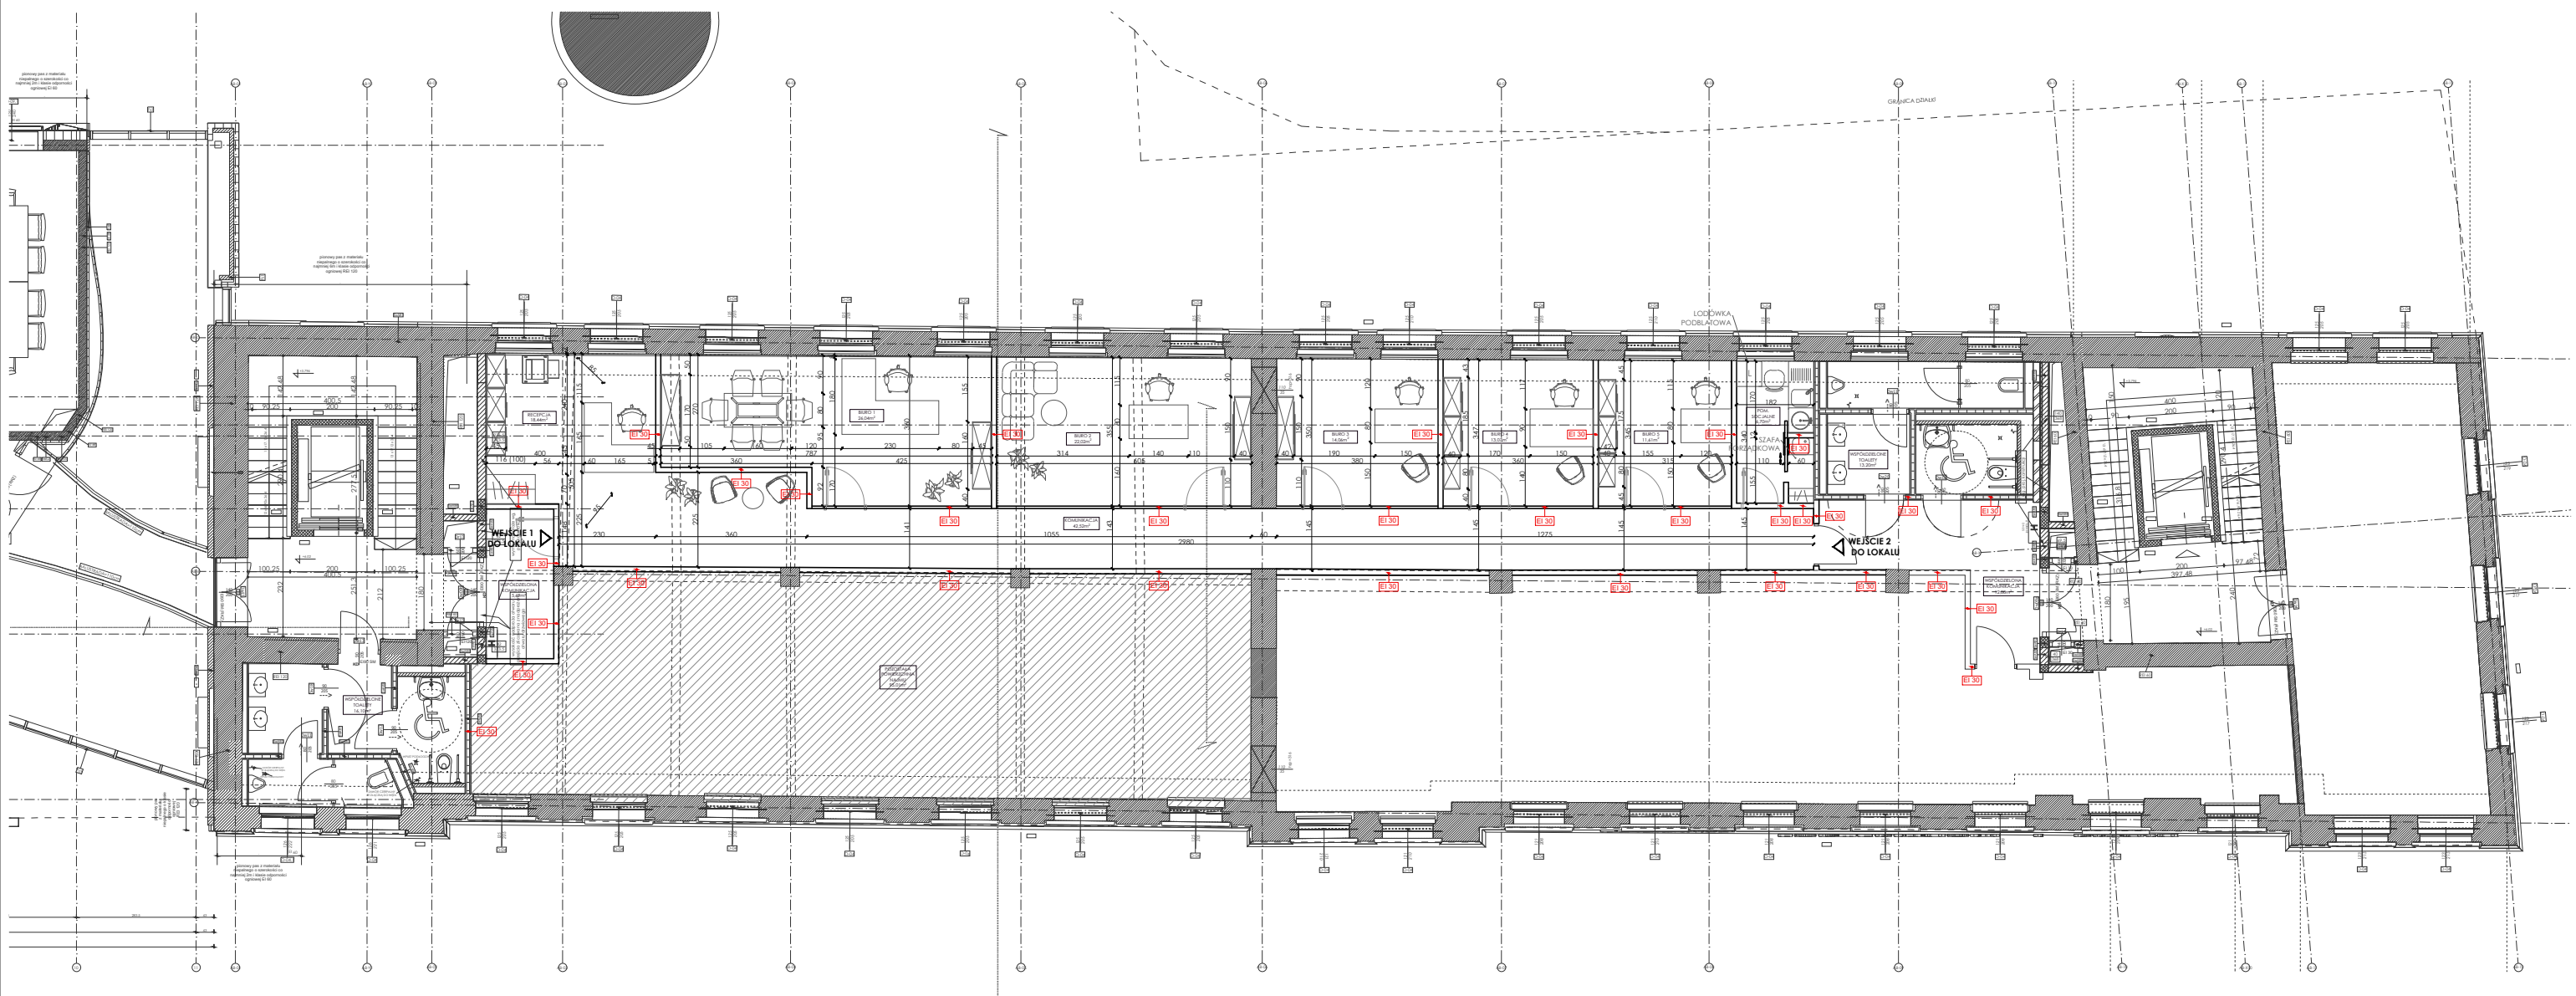


CALISIA ONE

BUDYNEK A - kondygnacja +1

Investor:

**ANTCZAK**
Construction | Residential | Investments
Antczak Calisia Spółka Komandytowa
ul. Metalowców 13-19, 62-800 Kalisz

MODOarchitecture^o
KRAMARSKA 13 Ip. 61-765 POZNAŃ
t. +48 505 005 254 biuro@modoarchitektura.pl
t. +48 881 450 900 www.modoarchitektura.pl

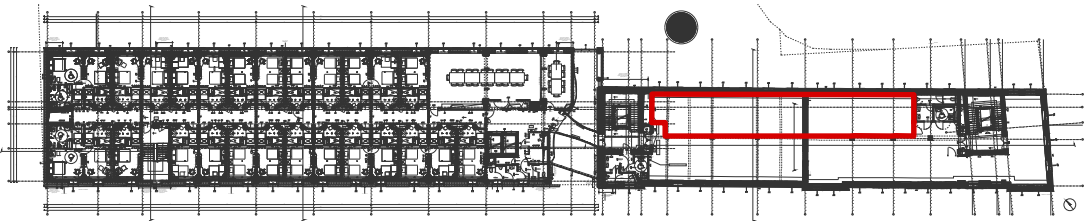

ARANŻACJA LOKALU

BIURO

KONDYGNACJA

+1

BIURO 1	26.04m ²
BIURO 2	22.02m ²
BIURO 3	14.06m ²
BIURO 4	13.07m ²
BIURO 5	11.61m ²
RECEPCJA	18.44m ²
POM. SOCJALNE	6.70m ²
KOMUNIKACJA	42.52m ²
SUMA:	154.45m²
WSPÓLDZIELONE TOALETY	29.30m ²
WSPÓLDZIELONA KOMUNIKACJA	17.69m ²

UWAGA: Powierzchnie obliczane na podstawie normy PN-ISO 9836: 1997 "Właściwości użytkowe w budownictwie - Określanie i obliczanie wskaźników powierzchniowych i kubaturowych". Powierzchnia kondygnacji netto jest obliczana dla wymiarów budynku w stanie wykończonym, na poziomie podłogi nie licząc listew podłogowych, progów itp. Do powierzchni kondygnacji netto wliczane są także elementy nadające się do demontażu m.in. takie jak: ścianki działowe- wewnętrzne.

Temat: Przebudowa, rozbudowa, nadbudowa i zmiana sposobu użytkowania istniejącego zespołu budynków produkcyjnych na obiekt biurowo-usługowy z częścią hotelową i garażem podziemnym oraz infrastrukturą techniczną w Kaliszu przy ul. Chopina 9 na działce o nr ewid. 22/7 obręb 017 Piskorzewie.		
Etap: PROJEKT WYKONAWCZY		
Tytuł: ARANŻACJA - BIURO		
Architekt:	Piotr Chojara, mgr inż. arch. 82/WPOKK/UpB/2011	podpis:
	Anita Klepczarek-Kukuła, mgr inż. arch.	podpis:
	Joanna Załuska, mgr inż. arch.	
Architekt sprawdzający	Tomasz Borowiak, mgr inż. arch. WP - OIA/OKK/UpB/65/2008	podpis:
NR PROJEKTU: 2078-PW	SKALA: 1 : 150	DATA: 11.03.2020 12:11:30
BRANŻA: ARCHITEKTURA	RYS. NR	AR_13_4